

Abstand Tragschienen der Unterdecken

Folgende Unterlagen sind zusätzlich zu beachten!

Alle Räume: Abstand Tragschienen der Unterdecken
 <= 80 cm ausführen!

- geotechnischer Bericht der IGU mgH vom 22.08.2017 - Dipl.-Ing. T. Beiwor
- geprüfte Statische Berechnung - Dr. Hall & Hantscho
- geprüfte Schal- und Bewehrungspläne - Dr. Hall & Hantscho
- Grundleitungs- und Durchbruchpläne der Fachplaner Elektro und Heizung/Sanitär
- Einrichtungspläne / Möblierungspläne
- Wärmeschutznachweis
- Ausschreibungsunterlagen



Die Auflagen der Statik, die zutreffenden DIN-Vorschriften mit allen daraus resultierenden baulichen Notwendigkeiten sowie das Bodengutachten sind bei der Ausführung zu beachten.

Alle Brüstungs-, Vorlagen- und Öffnungsmasse sind auf Oberkante fertiger Fußböden (OKFFb) bezogen.

Alle tragenden und konstruktiven Bauteile müssen nach statischer Berechnung hergestellt werden.

Abmessungen und Aussparungen in Stahlbetonbauteilen sind nach den Schalplänen, bzw. nach der Statik herzustellen.

Die fertigungstechnischen und bauphysikalisch bestimmenden Angaben zur Konstruktion und Funktion sind vom Unternehmer verantwortlich nachzuprüfen. Ebenso die Übereinstimmung der vom Planer angegebenen Zwangsmaße. Unstimmigkeiten sind der Bauleitung unverzüglich mitzuteilen.

Legende:

- Außenwände Poroton Planziegel T14, Wienerberger
- Innenwände Kalksandstein - Mwk (KS (P) 2.0 / 12 Dbm)
- Wandstützen und Ringbalken aus Stahlbeton (C25/30 IV S)
- Wärmedämmung (WLK 035)
- Trockenbauwand, Beplankung mit 2 x 12,5 mm GKB je Seite, Raumseitig in Feuchträumen 2. Lage 1 x 12,5 mm GKB!

Bezugshöhe = Oberkante fertiger Fußboden (OK FFb)
 = ± 0.00 ± OKFFB EG ± 54,10 m HN

Änderungen/Ergänzungen

Nr.:	Datum	Bemerkung	Unterschrift
e	19.07.2019	Ausbauplanung im Bereich Bäcker entfernt	
d	06.03.2019	Änderung Material + Höhe Unterdecke Rossmann Lager 0-R04	
		Ergänzung Plantext: Unterdecke mit Tragprofilabstand <=80cm	
		Änderung Öffnungsmaß und Türschlagrichtung Tür Raum 0-R01 / 0-R04 (T15)	
c	11.01.2019	Öffnungshöhe Fensteröffnungen in Raum 0-B06, 0-B08 geändert	
b	06.12.2018	Neue Fensteröffnungen in Raum 0-B06 u. 0-B08, Achsen A 2-4	
		Ergänzung Raumtext	
a	11.10.2018	Einstiegs Luke Dachraum: Lage geändert, neu Raum 0-02 HAR2	

Bauvorhaben: Neubau Rossmann-Drogeriemarkt mit Bäckerei und ASIA-Bistro
 Greifswalder Straße 1
 im Gewerbepark Lankower Dreieck
 19057 Schwerin

Bauherr: Grundstücksverwaltungs- und Verwaltungsgesellschaft - Lankower Dreieck mbH
 Brandteichstraße 20
 17489 Greifswald

Genehmigungsplanung: Architekten Höhlich & Schmotz
 Partnergesellschaft MBB
 Schillerslager Straße 37
 31303 Burgdorf


Tragwerksplanung: Dr. HALL & HANTSCHO
 Statik - Baukonstruktion - Tragwerksplanung
 Lilly-Reich-Straße 5
 31137 Hildesheim

Ausführungsplanung: HARTUNG & PARTNER GmbH
 - Architekten und Ingenieure -
 Lessingstraße 33
 19059 Schwerin

Bearbeiter: Dipl. Ing. H. Schroth

Zeichnung: Ausführungsplanung - Ausbau Grundriss Erdgeschoss

Maßstab:	1:100	Blattgröße:	gezeichnet:	bearbeitet:	Datum:	Bl.-Nr.:
			Sitek / Schroth		10.09.2018	AP-A 02e

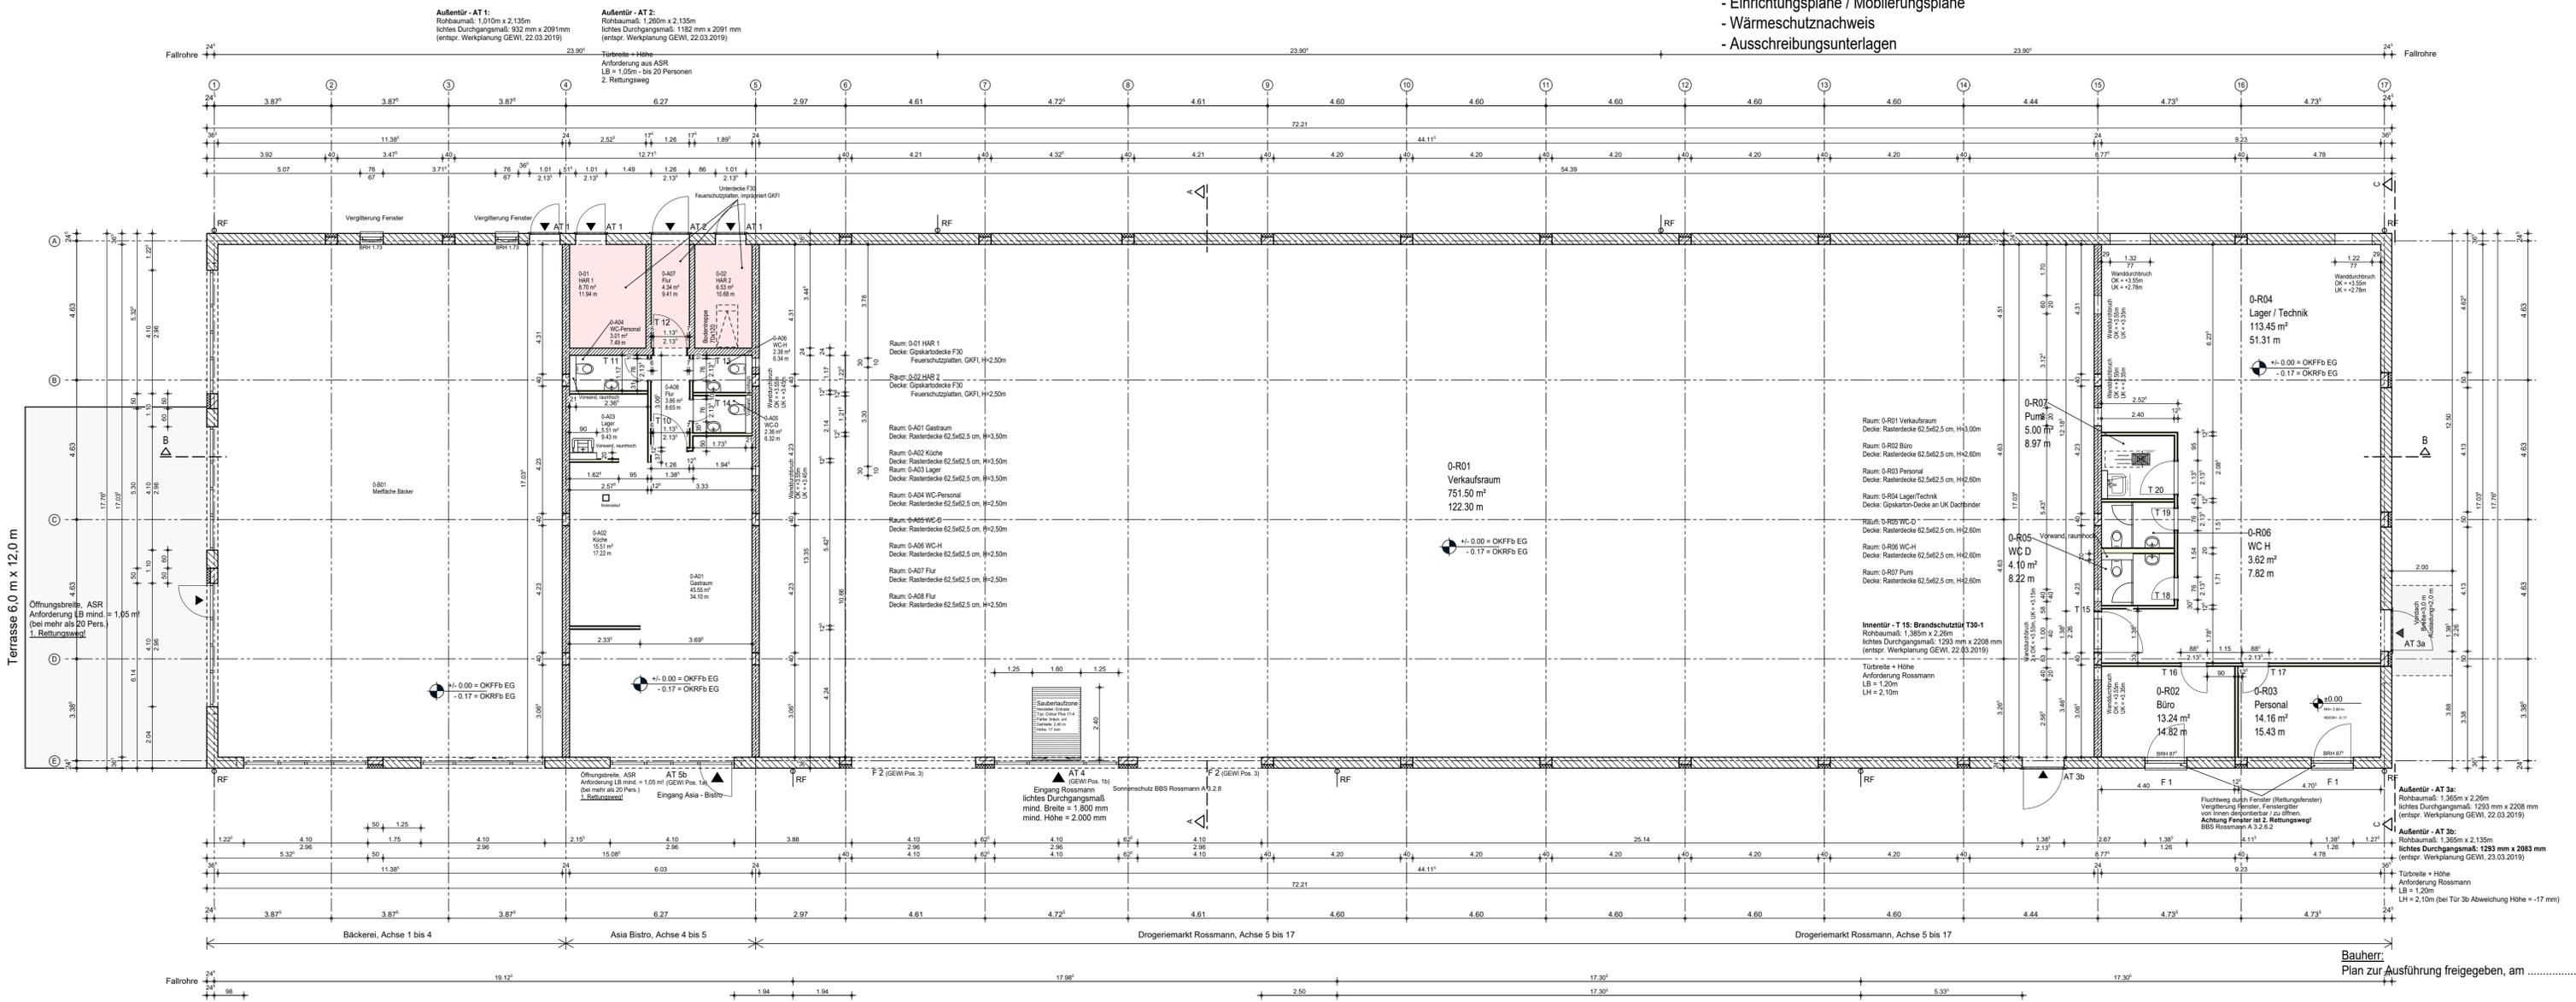

Bauherr: Plan zur Ausführung freigegeben, am

Unterschrift, Stempel

Planer: Plan zur Ausführung freigegeben, am

Unterschrift, Stempel

H/B = 447 / 1092 (0.49m²) ausgeplottet 19.07.2019 Allplan 2018